


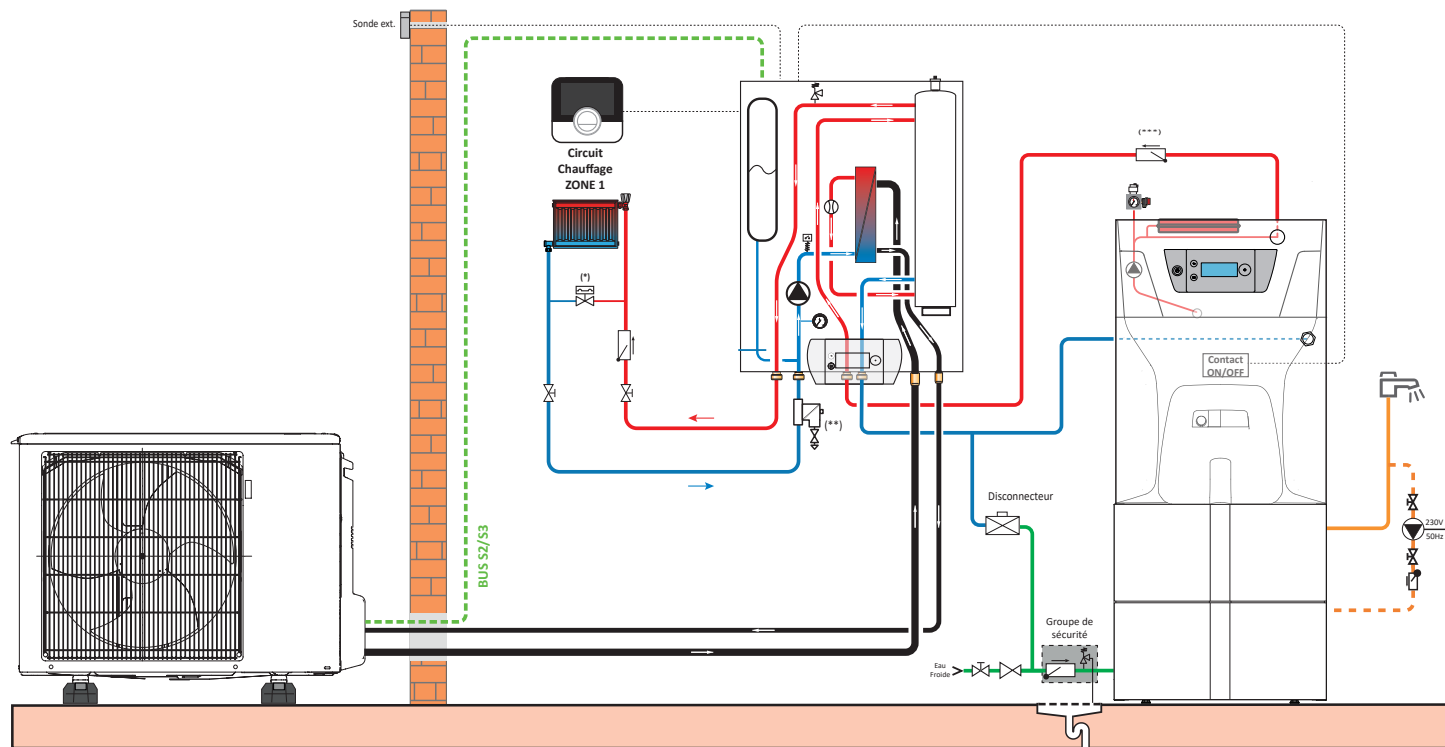

ACCESSOIRES	COLIS / REFERENCE	QTÉ
POMPE A CHALEUR	ALESIO S - MIV/H	1
chaudière	CFU-C PLUS/VEL110SL ou VEL160SL	1
Filtre magnétique chauffage (**)	fourni avec la PAC	1
Robinetts d'isolement	/	2
Clapet anti-retour	/	1
Disconnecteur	/	1
Groupe de sécurité	/	1
Sonde extérieure	fournie avec la PAC	1
Kit équipement hydraulique	MY445 / 7629652	1
(***) Clapet Anti-retour	Fourni avec le kit équipement hy- draulique	1
Supports de pose au sol en caoutchouc 600 mm	EH879 / 7694974	2

OPTIONS	Colis / REFERENCE	QTÉ
Smart TC filaire (R-BUS)	AD324 / 7691375	1
(*) Soupape différentielle si robinet rad. thermostatique	HK150 / 7746242	1
Kit liaison frigorifique	fonction de l'unité extérieure. (voir catalogue)	1

Responsabilité : les schémas sont fournis à titre d'information et doivent dans tous les cas être validés par le technicien / installateur concepteur, ou le bureau d'étude auquel il aura fait appel, avant leur mise en œuvre. Compte tenu du caractère simplement indicatif des schémas ainsi mis à disposition, BDR décline toutes responsabilités et garanties concernant l'exactitude et la précision de ces schémas, en regard notamment du besoin thermique à couvrir. Il est expressément rappelé à cet égard que ces schémas ne remplacent en aucun cas une étude technique complète de l'installation à réaliser, notamment quant au dimensionnement de l'installation et l'adéquation du matériel mis en œuvre et de l'installation réalisée au besoin de l'utilisateur final. Les règles de l'art et les réglementations techniques en vigueur ainsi que les prescriptions de nos documentations techniques sont à prendre en compte dans toute étude.

Établi par :

P.Izarn

Date :

08.06.2022

Vérifier par :

A.Rinié - M.Lang

Date :

28.07.2022


Description : Principe hydraulique

**ALEZIO S - RELEVÉ HYDRAULIQUE CFU-C
AVEC POMPE CHARGE INTEGREE+BALLON ECS
1CCD(RADIATEURS)**

Indice

N° plan : HYD-ALEZIOSMIV/H01
1CCDECSB

De Dietrich
LE CONFORT DURABLE®

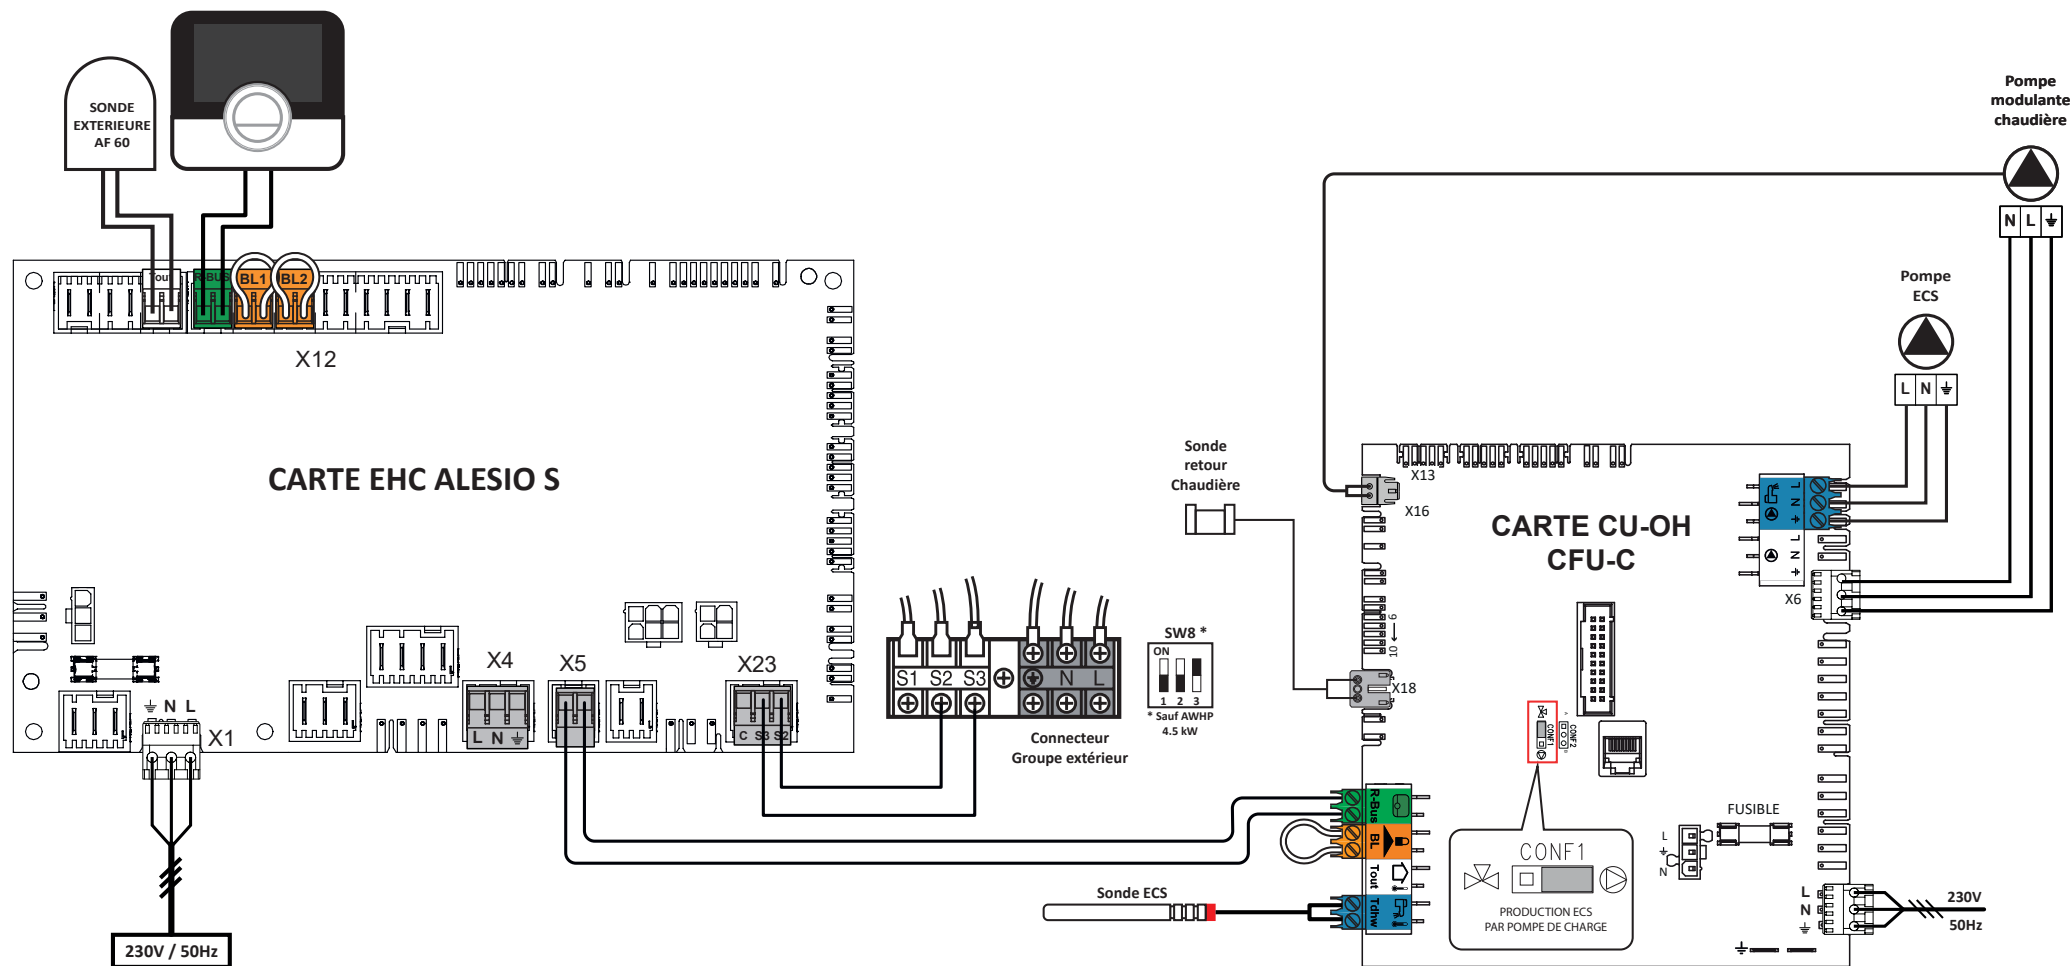

Responsabilité : les schémas sont fournis à titre d'information et doivent dans tous les cas être validés par le technicien / installateur concepteur, ou le bureau d'étude auquel il aura fait appel, avant leur mise en œuvre. Compte tenu du caractère simplement indicatif des schémas ainsi mis à disposition, BDR décline toutes responsabilités et garanties concernant l'exactitude et la précision de ces schémas, en regard notamment du besoin thermique à couvrir. Il est expressément rappelé à cet égard que ces schémas ne remplacent en aucun cas une étude technique complète de l'installation à réaliser, notamment quant au dimensionnement de l'installation et l'adéquation du matériel mis en œuvre et de l'installation réalisée au besoin de l'utilisateur final. Les règles de l'art et les réglementations techniques en vigueur ainsi que les prescriptions de nos documentations techniques sont à prendre en compte dans toute étude.

Établi par :

P.Izarn

Vérifier par :

A.Rinié - M.Lang

Date :

08.06.2022

Date :

28.07.2022

Description : Schéma de câblage


**ALEZIO S - RELEVÉ HYDRAULIQUE CFU-C
AVEC POMPE CHARGE INTEGREE+BALLON ECS
1CCD(RADIATEURS)**

Indice

N° plan : TDB-ALEZIOSMIV/H01
1CCDECSB

De Dietrich
LE CONFORT DURABLE®

Programmation faite sur la pompe à chaleur

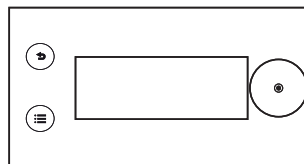


> Installateur > Configuration de l'installation > Zone 1 > courbe de chauffe

Pente Circ1	1.5	CP230	Le réglage de la pente pour des radiateurs est généralement compris entre 1,5 et 2,0.
Max Cons TDép Circ1	75°C	CP000	= Température Maxi départ généralement appliquée à des radiateurs

> Installateur > Menu avancé > Régler les numéros configuration > EHC-04.

CN1 : 4,5 kW = 50 / 6 kW = 34 / 8 kW = 35 / 11 kW = 36 / 16 kW = 37	CN2 : 7
---	---------

Programmation faite sur la chaudière

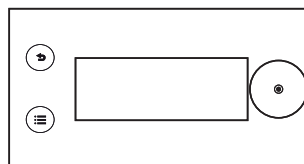

> Installateur > Configuration de l'installation > Zone 1

Mode Fct Circ	Manuelle	CP320	Mode de fonctionnement du circuit
Général	0	CP340	Arrêt du chauffage

> Installateur > Configuration de l'installation > T° Ext.

Sonde extérieure	0	AP056	Absence sonde ext.
------------------	---	-------	--------------------

> Installateur > Configuration de l'installation > Chaudière fioul > Demande de chauffe manuelle

Demande manuelle CH	1	AP002	Avec consigne
Consigne manuelle	60°C	AP026	Point de consigne de température de départ pour demande de chaleur manuelle A ajuster en fonction des besoins (7°C à 90°C)

			Indice	N° plan : PAR-ALEZIOSMIV/H01 1CCDECSB
Responsabilité : les schémas sont fournis à titre d'information et doivent dans tous les cas être validés par le technicien / installateur concepteur, ou le bureau d'étude auquel il aura fait appel, avant leur mise en œuvre. Compte tenu du caractère simplement indicatif des schémas ainsi mis à disposition, BDR décline toutes responsabilités et garanties concernant l'exactitude et la précision de ces schémas, en regard notamment du besoin thermique à couvrir. Il est expressément rappelé à cet égard que ces schémas ne remplacent en aucun cas une étude technique complète de l'installation à réaliser, notamment quant au dimensionnement de l'installation et l'adéquation du matériel mis en œuvre et de l'installation réalisée au besoin de l'utilisateur final. Les règles de l'art et les réglementations techniques en vigueur ainsi que les prescriptions de nos documentations techniques sont à prendre en compte dans toute étude.	Établi par : P.Izarn	Date : 08.06.2022	Description : Tableau(x) de paramétrage ALEZIO S - RELEVÉ HYDRAULIQUE CFU-C AVEC POMPE CHARGE INTÉGRÉE+BALLON ECS 1CCD(RADIATEURS)	
	Vérifier par : A.Rinié - M.Lang	Date : 28.07.2022		
			De Dietrich  LE CONFORT DURABLE®	